



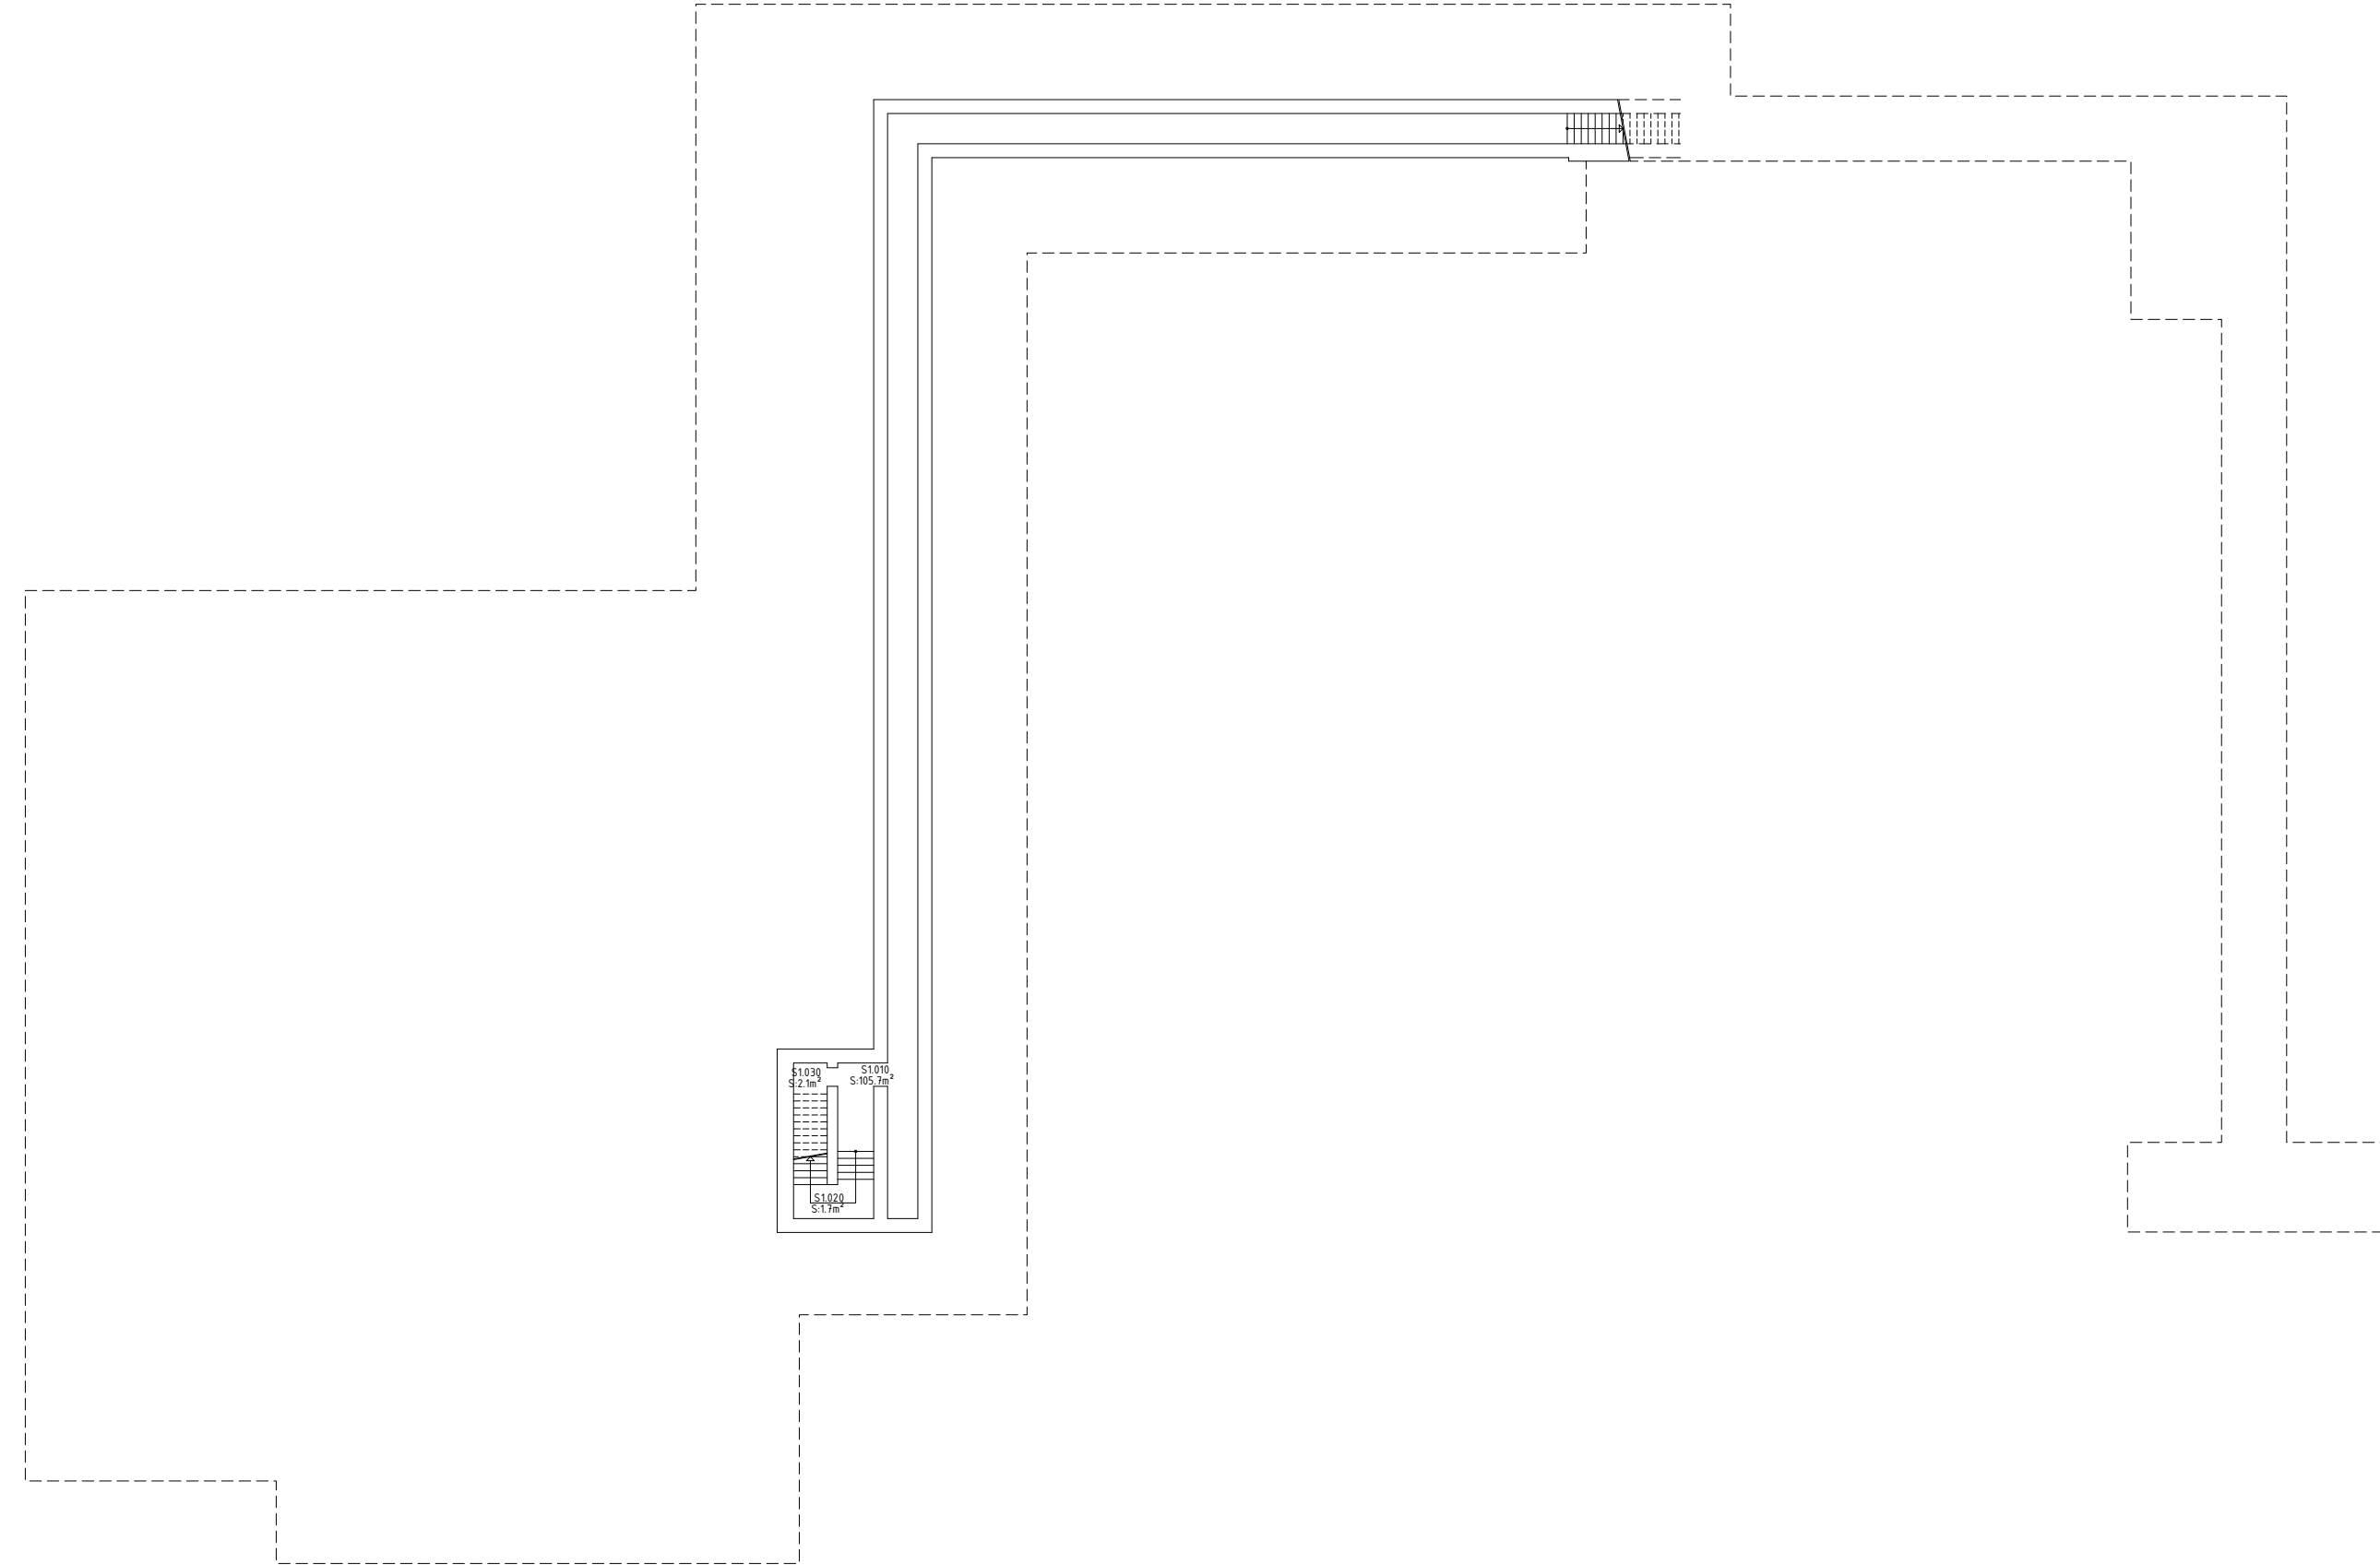

| 1022 SUPERFICIES | PLANTA S           | EDIFICIO           |
|------------------|--------------------|--------------------|
| UTIL             | 0.00m <sup>2</sup> | 0.00m <sup>2</sup> |
| CONSTRUIDA       | 0.00m <sup>2</sup> | 0.00m <sup>2</sup> |

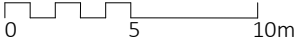


Unidad Técnica de  
Construcciones y Energía  
Universidad Zaragoza

**1022**  
COLEGIO MAYOR UNIVERSITARIO PEDRO CERBUNA  
CAMPUS S. FRANCISCO. Pedro Cerbuna, 12 - Zaragoza.  
  
PLANTA SOTANO  
E: 1/300



| 1022 SUPERFICIES | PLANTA B           | EDIFICIO           |
|------------------|--------------------|--------------------|
| UTIL             | 0.00m <sup>2</sup> | 0.00m <sup>2</sup> |
| CONSTRUIDA       | 0.00m <sup>2</sup> | 0.00m <sup>2</sup> |

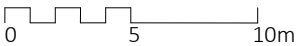


Unidad Técnica de  
Construcciones y Energía  
Universidad Zaragoza

1022

COLEGIO MAYOR UNIVERSITARIO PEDRO CERBUNA  
CAMPUS S. FRANCISCO. Pedro Cerbuna, 12 - Zaragoza.

PLANTA SEMISOTANO  
E: 1/300

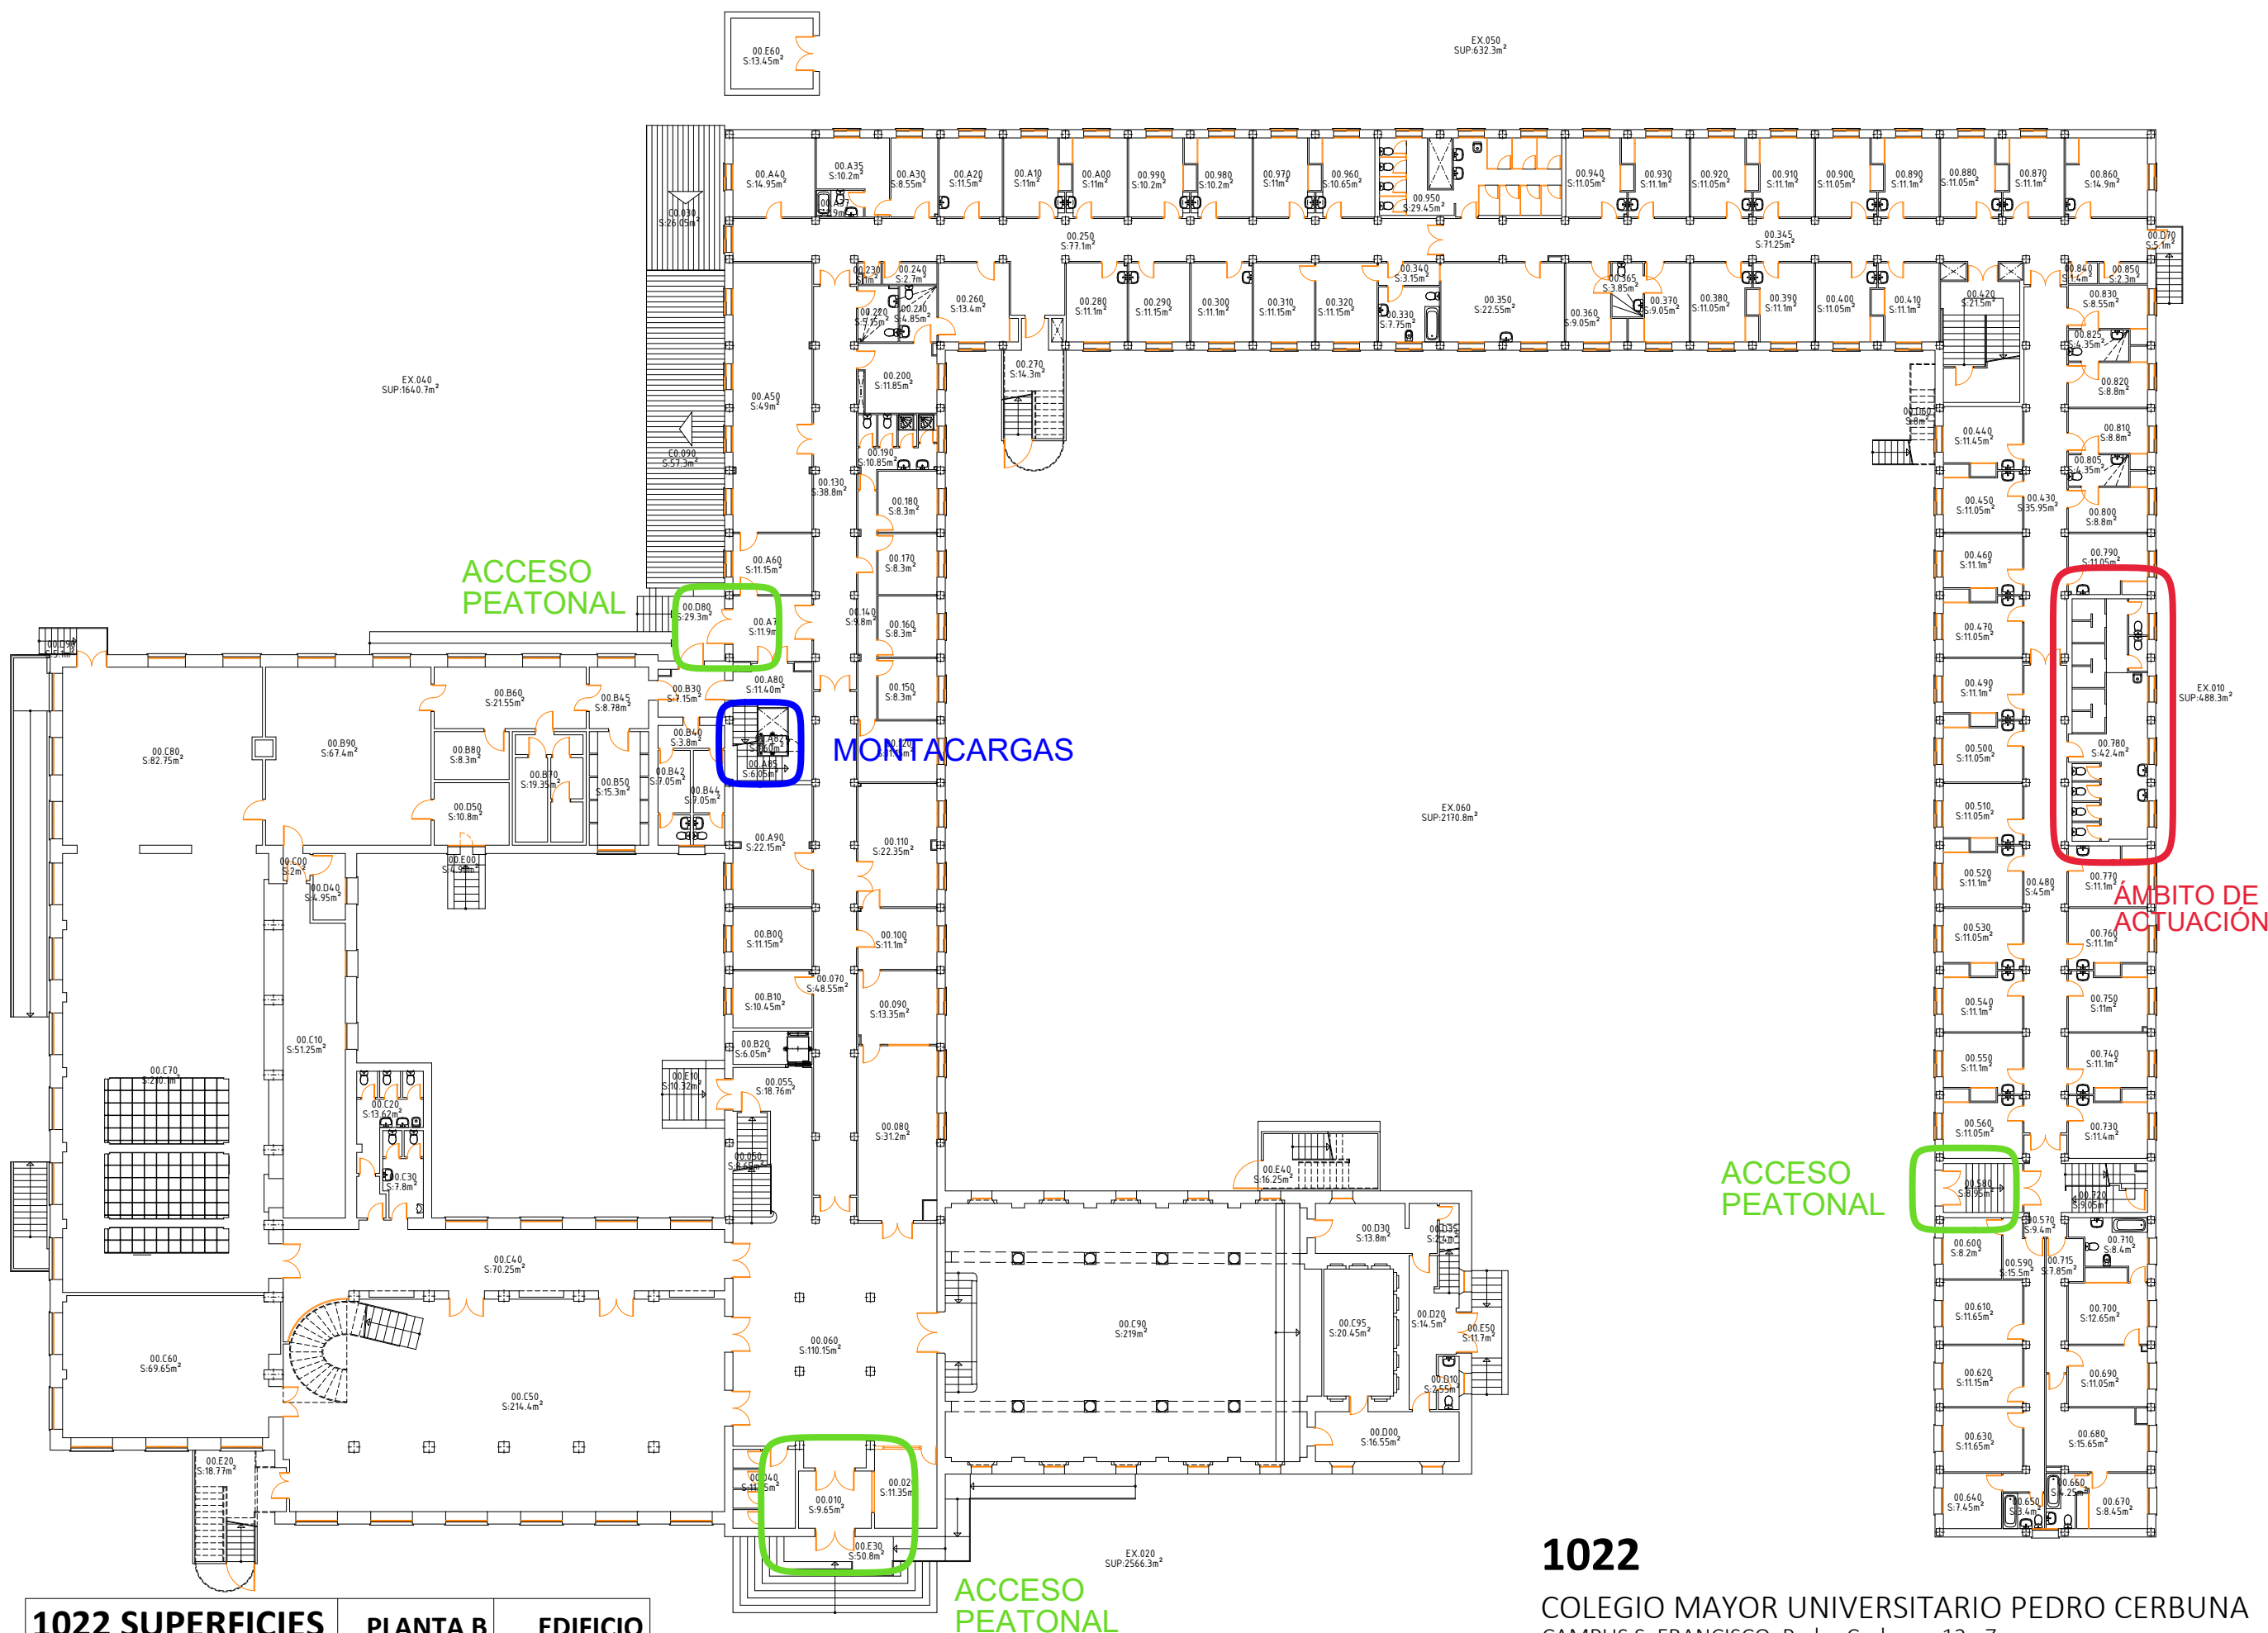


| 1022 SUPERFICIES | PLANTA B | EDIFICIO |
|------------------|----------|----------|
| UTIL             | 0.00m²   | 0.00m²   |
| CONSTRUIDA       | 0.00m²   | 0.00m²   |




Unidad Técnica de  
Construcciones y Energía  
Universidad Zaragoza

1022  
COLEGIO MAYOR UNIVERSITARIO PEDRO CERBUNA  
CAMPUS S. FRANCISCO. Pedro Cerbuna, 12 - Zaragoza.

PLANTA BAJA  
E: 1/300

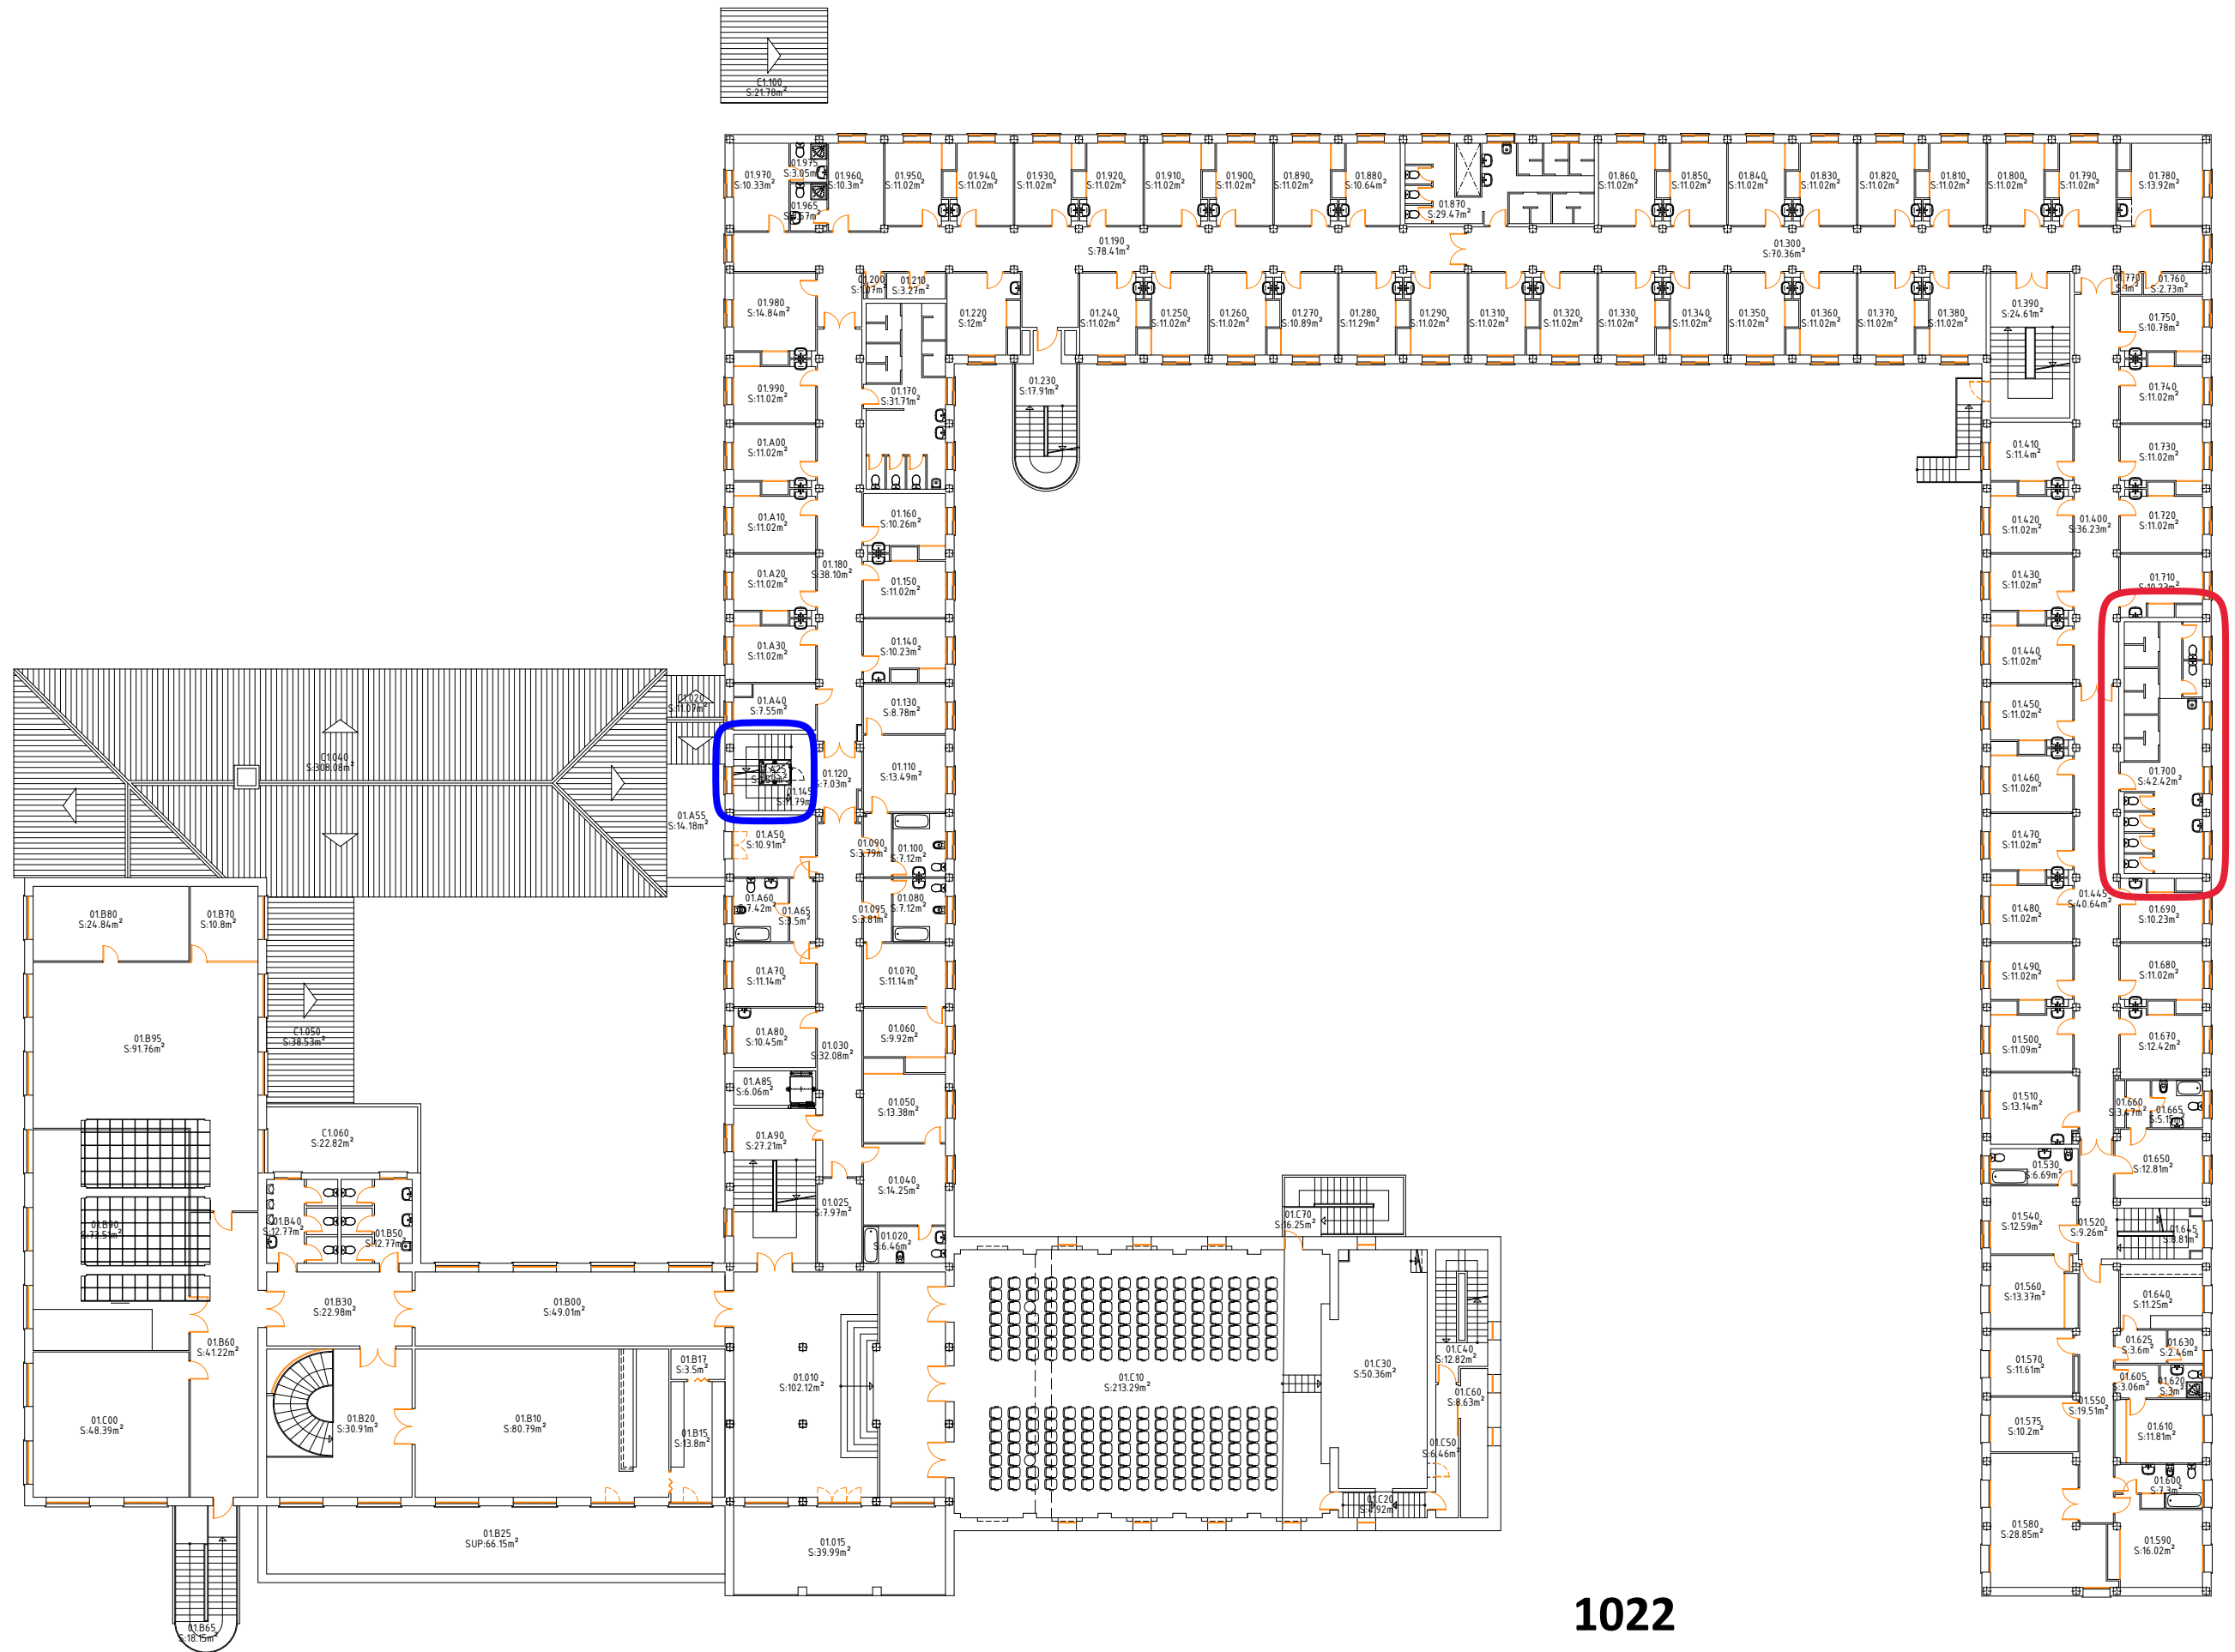

| 1022 SUPERFICIES | PLANTA 1           | EDIFICIO           |
|------------------|--------------------|--------------------|
| UTIL             | 0.00m <sup>2</sup> | 0.00m <sup>2</sup> |
| CONSTRUIDA       | 0.00m <sup>2</sup> | 0.00m <sup>2</sup> |

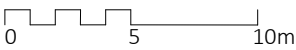


Unidad Técnica de  
Construcciones y Energía  
Universidad Zaragoza


1022

COLEGIO MAYOR UNIVERSITARIO PEDRO CERBUNA  
CAMPUS S. FRANCISCO. Pedro Cerbuna, 12 - Zaragoza.

PLANTA PRIMERA  
E: 1/300

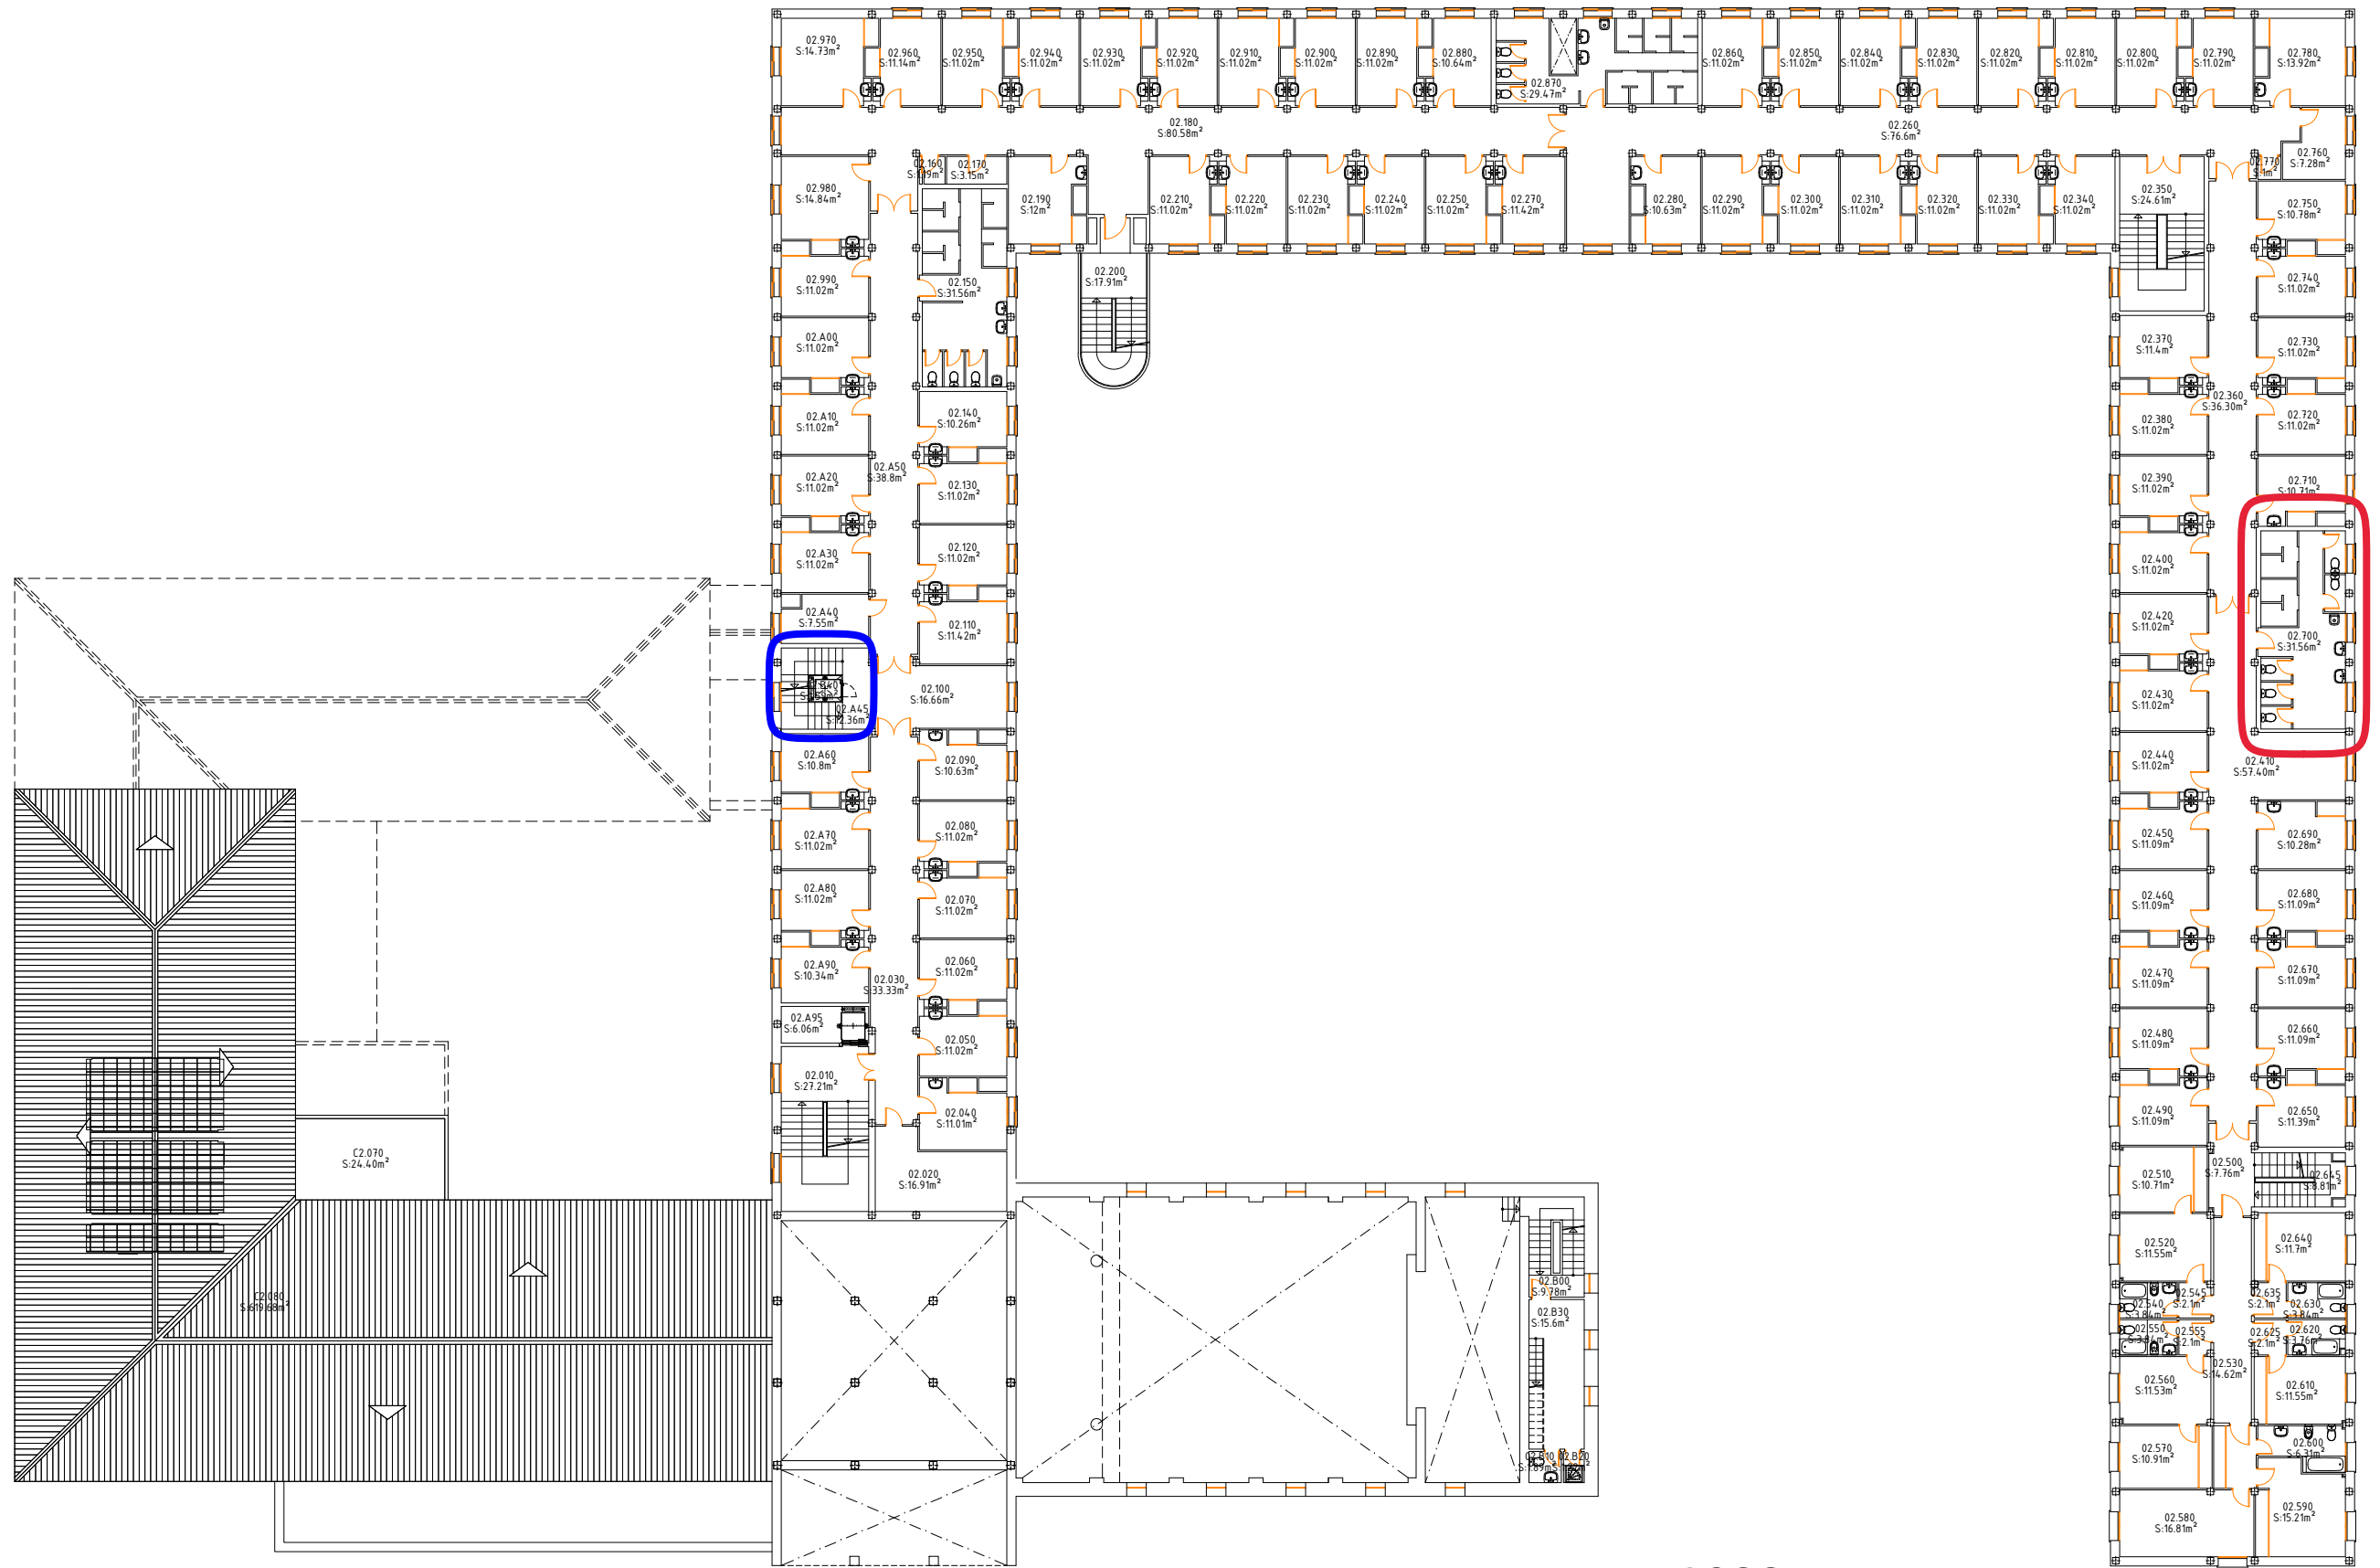

| 1022 SUPERFICIES | PLANTA B           | EDIFICIO           |
|------------------|--------------------|--------------------|
| UTIL             | 0.00m <sup>2</sup> | 0.00m <sup>2</sup> |
| CONSTRUIDA       | 0.00m <sup>2</sup> | 0.00m <sup>2</sup> |

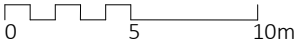


Unidad Técnica de  
Construcciones y Energía  
Universidad Zaragoza


1022

COLEGIO MAYOR UNIVERSITARIO PEDRO CERBUNA  
CAMPUS S. FRANCISCO. Pedro Cerbuna, 12 - Zaragoza.

PLANTA SEGUNDA  
E: 1/300

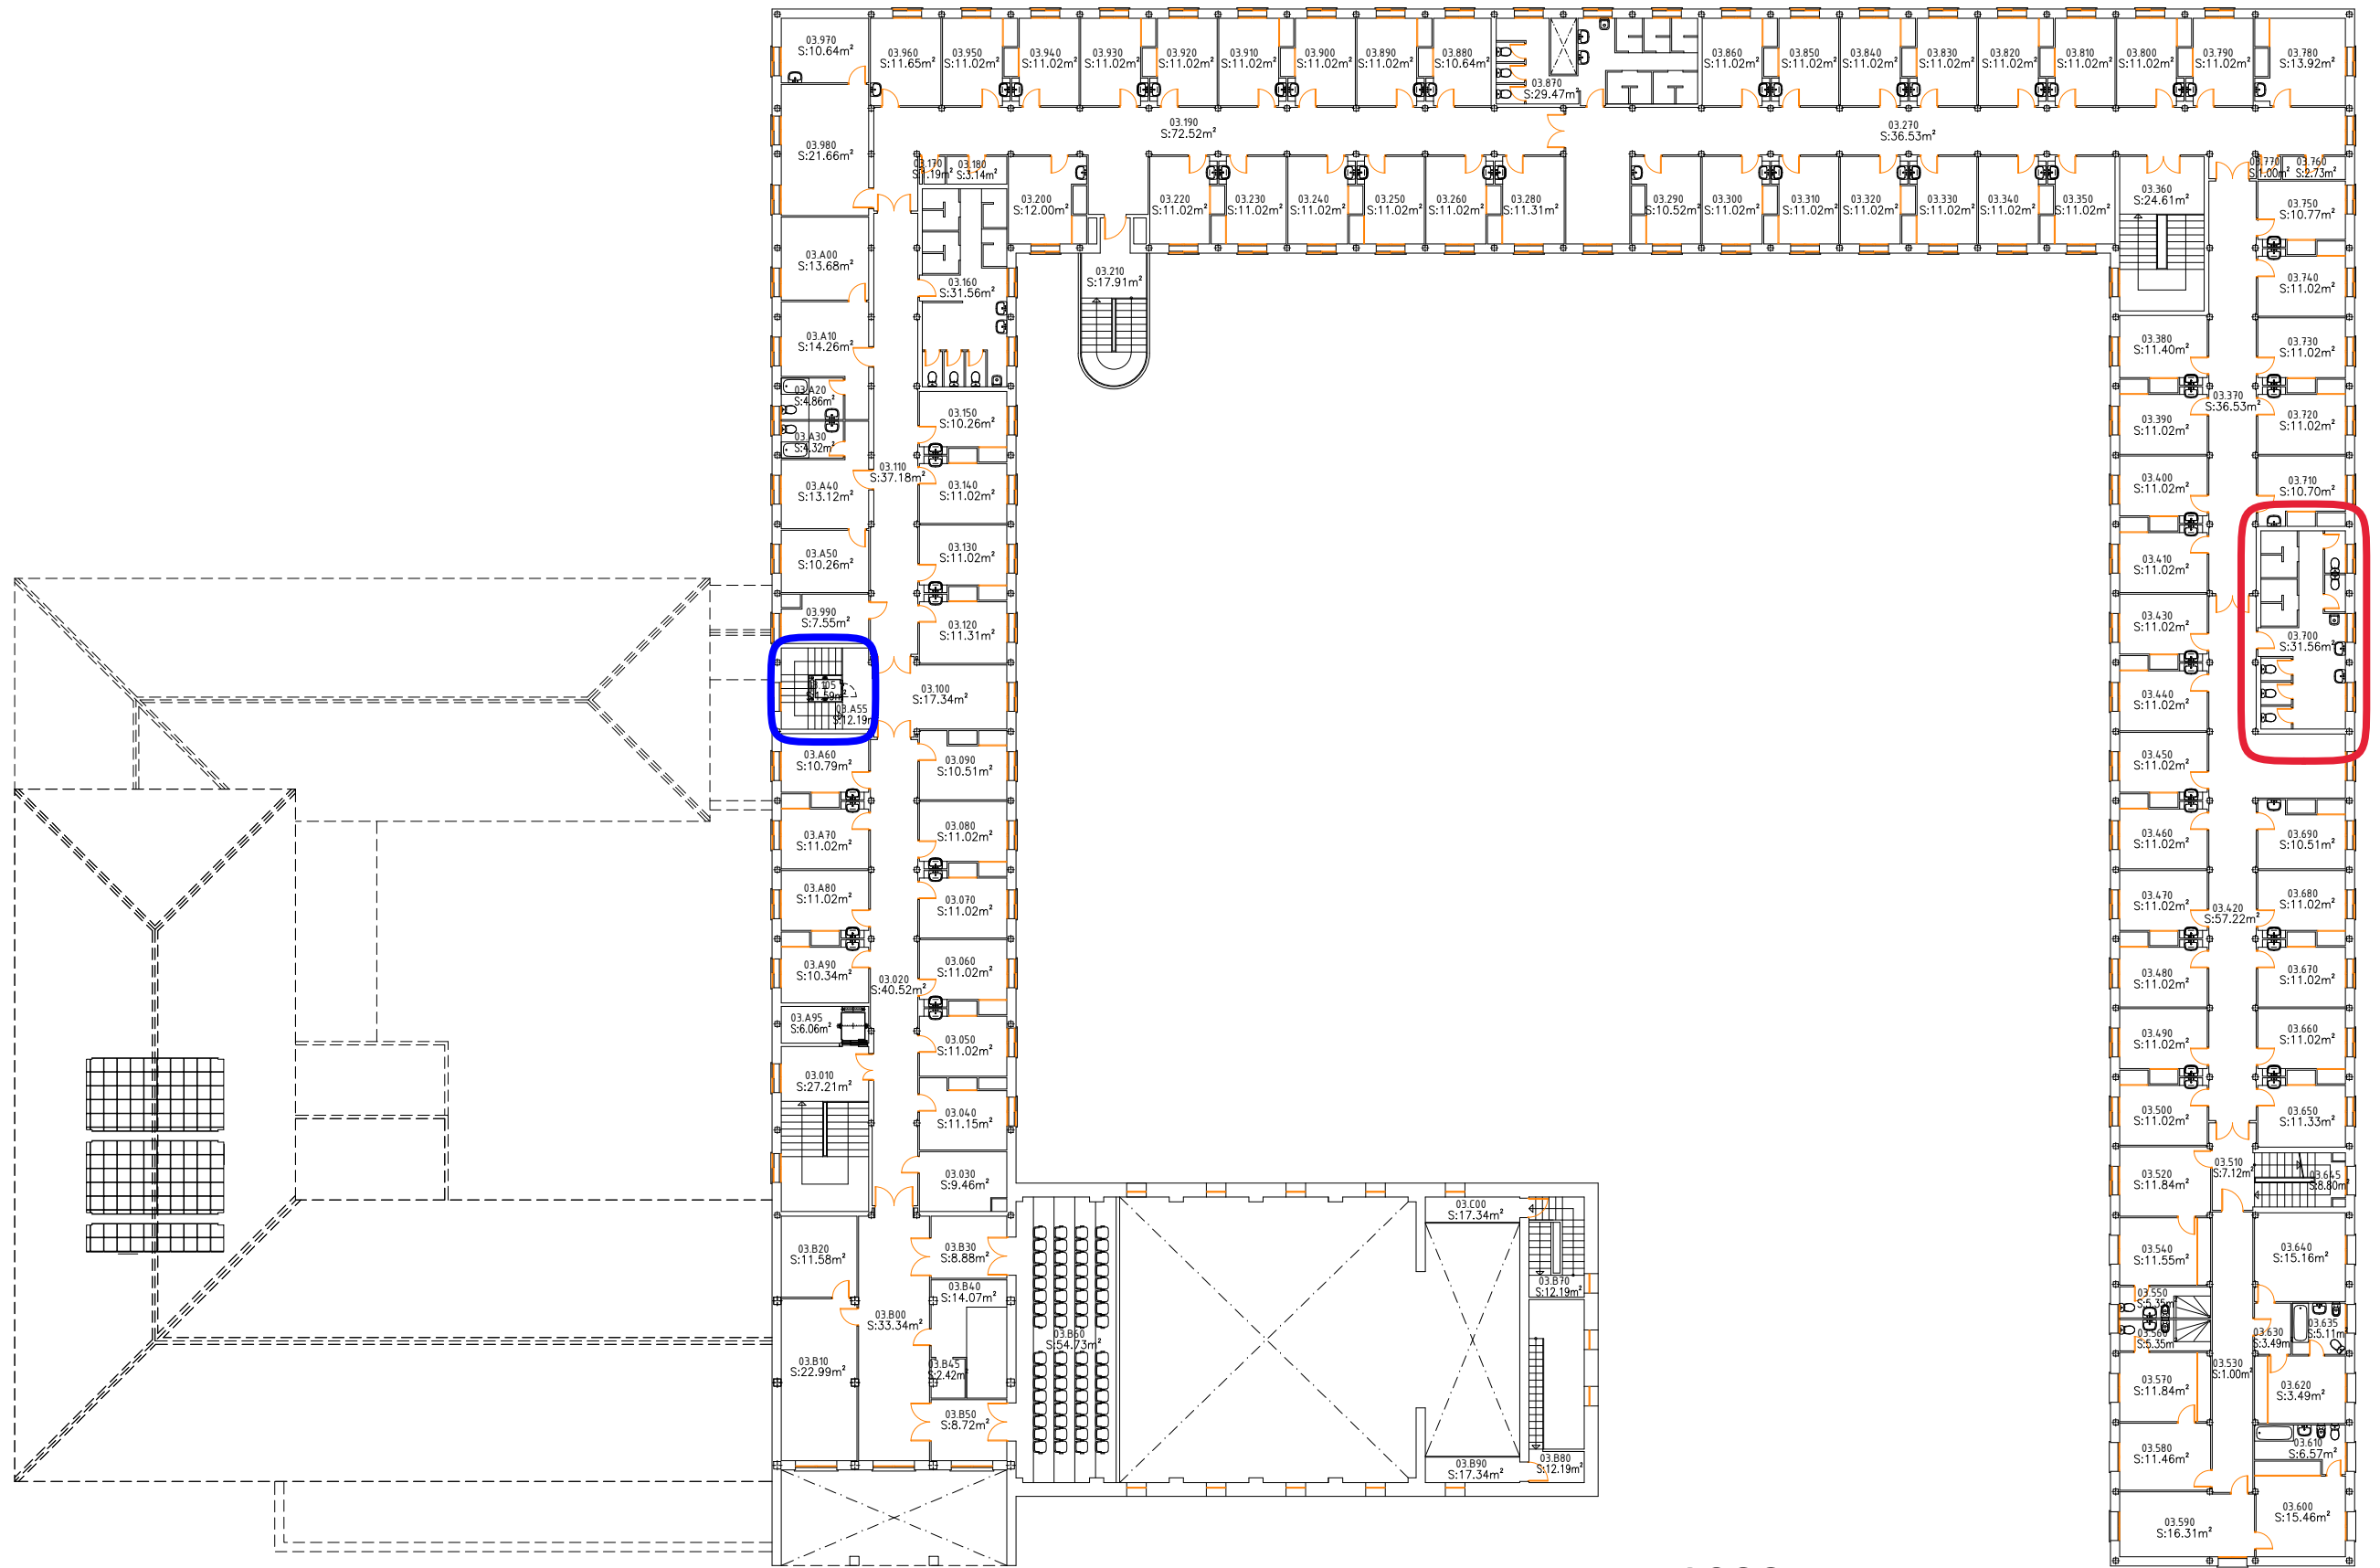

| 1022 SUPERFICIES | PLANTA B           | EDIFICIO           |
|------------------|--------------------|--------------------|
| UTIL             | 0.00m <sup>2</sup> | 0.00m <sup>2</sup> |
| CONSTRUIDA       | 0.00m <sup>2</sup> | 0.00m <sup>2</sup> |

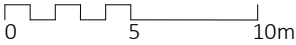

Unidad Técnica de  
Construcciones y Energía  
Universidad Zaragoza

1022

COLEGIO MAYOR UNIVERSITARIO PEDRO CERBUNA  
CAMPUS S. FRANCISCO. Pedro Cerbuna, 12 - Zaragoza.

PLANTA TERCERA  
E: 1/300